



A市B町二丁目3番2 現況測量図

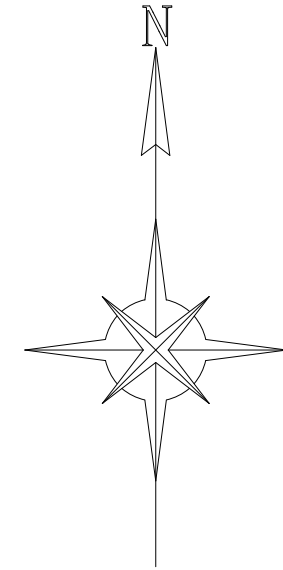

方位はおおよその磁北をあらわしており、相応の誤差を含んでいます。

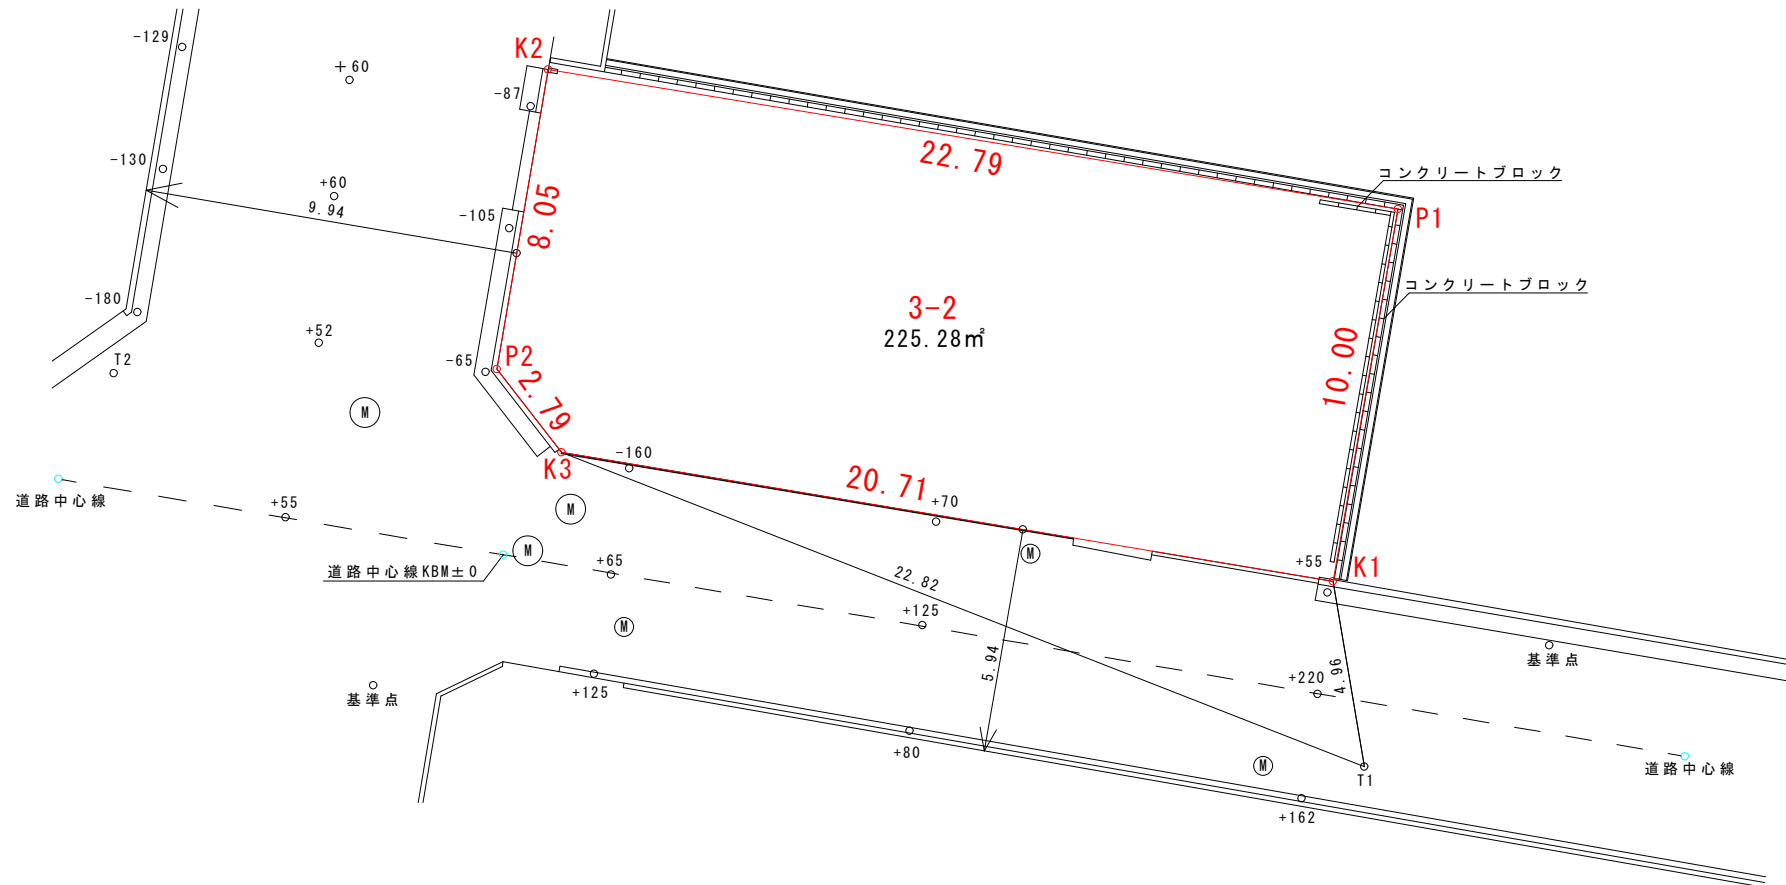

座標求積表

地番	3-2			
測点	Xn	Yn	X(n+1)-X(n-1)	Y(X(n+1)-X(n-1))
K 1	99.291	121.968	6.441	785.595888
P 1	109.146	123.686	13.553	1676.316358
K 2	112.844	101.189	-4.237	-428.737793
P 2	104.909	99.829	-10.139	-1012.166231
K 3	102.705	101.539	-5.618	-570.446102
		倍面積	450.562120	
		面積	225.2810599	
		地積	225.28 m²	

境界標の種類及び測点

測点	種類
K 1	金属釘
K 2	境界プレート
K 3	金属釘
P 1	境界標が不明な為、現況により復元
P 2	境界標が不明な為、現況により復元

現地境界標及び建築物・工作物を基に測量・作図・求積しています。

隣地所有者との立ち合いは行っておりません。

立ち合い後の地積を保証するものではありません。

所在	上記の通り
図名	現況測量図
縮尺	1 / 200
測量年月日	平成30年1月29日
作成年月日	平成30年1月30日
作成者	大阪府吹田市千里山西6-29-115 土地家屋調査士 湖崎勇次